


КАРТА ГРАДОСТРОИТЕЛЬНОГО ЗОНИРОВАНИЯ

Границы территориальных зон и виды разрешенного использования земельных участков и объектов капитального строительства

Северо-Западный административный округ

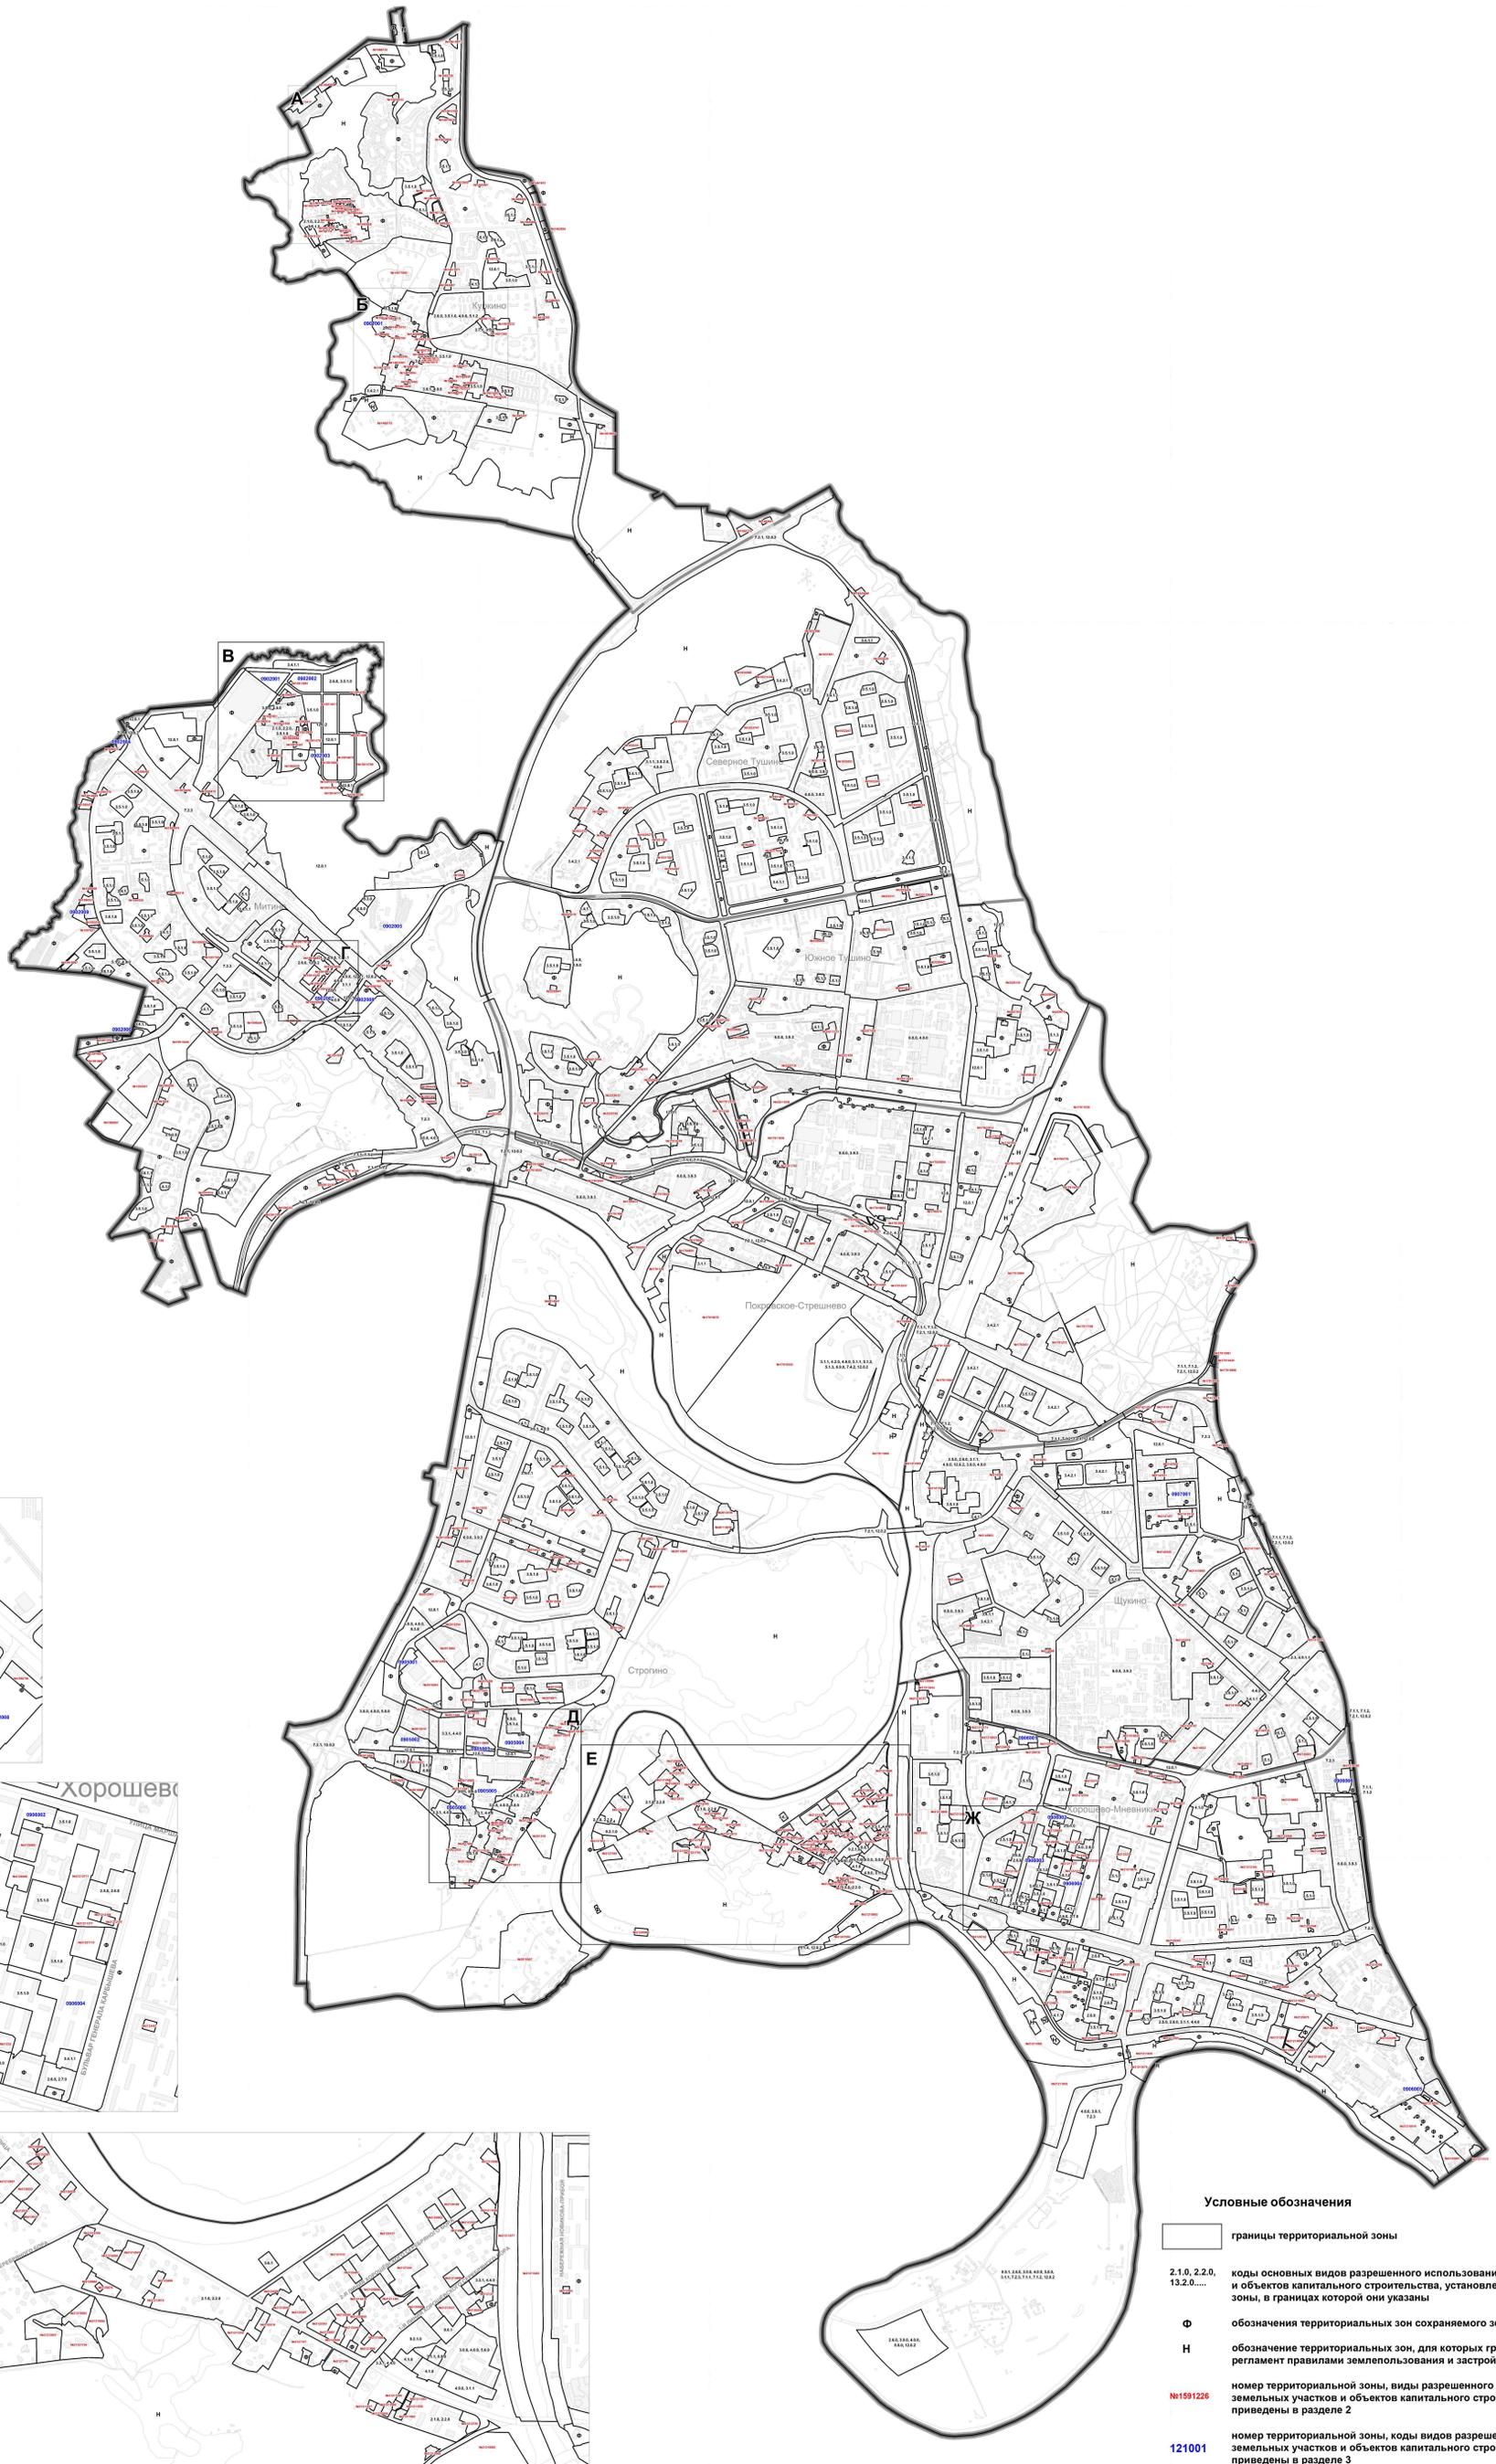

Условные обозначения

- границы территориальной зоны
- 2.1.0, 2.2.0, 13.2.0.... коды основных видов разрешенного использования земельных участков и объектов капитального строительства, установленные для территориальной зоны, в границах которой они указаны
- Ф обозначение территориальных зон сохраняемого землепользования
- Н обозначение территориальных зон, для которых градостроительный регламент правилами землепользования и застройки не устанавливается
- №1591226 номер территориальной зоны, виды разрешенного использования земельных участков и объектов капитального строительства для которой приведены в разделе 2
- 121001 номер территориальной зоны, коды видов разрешенного использования земельных участков и объектов капитального строительства для которой приведены в разделе 3